


館内平面図

本館<ステーションウィング> 4階・6階・8階

N

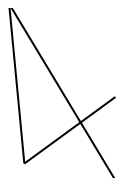

EV		<table><tr><td></td><td></td><td></td><td></td><td></td></tr><tr><td></td><td></td><td></td><td></td><td></td></tr></table>										
11 号室		01 号室										
		02 号室										
12 号室		03 号室										
		05 号室										
13 号室		06 号室										
		07 号室										
15 号室		08 号室										
		09 号室										
16 号室		10 号室										
リネン庫												
<table><tr><td></td><td></td><td></td><td></td><td></td></tr><tr><td></td><td></td><td></td><td></td><td></td></tr></table>												


非常階段

非常階段

館内平面図

本館<ステーションウィング> 5階・7階

N

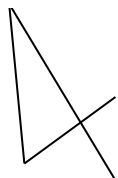


EV		非常階段
11号室		01号室
12号室		02号室
13号室		03号室
15号室		05号室
16号室 バリアフリー ルーム		06号室
		07号室
		08号室
		09号室
非常階段		10号室

館内平面図

本館<ステーションウィング> 9 階

N

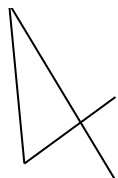


EV		<table><tr><td></td><td></td><td></td><td></td><td></td></tr><tr><td></td><td></td><td></td><td></td><td></td></tr></table>										
01 号室		06 号室										
02 号室		07 号室										
03 号室	08 号室 バリアフリー ルーム											
05 号室 バリアフリー ルーム												
機械室		電源施設										
<table><tr><td></td><td></td><td></td><td></td><td></td></tr><tr><td></td><td></td><td></td><td></td><td></td></tr></table>												

非常
階段

非常階段


館内平面図

別館<リバーウィング> 2階・4階～8階

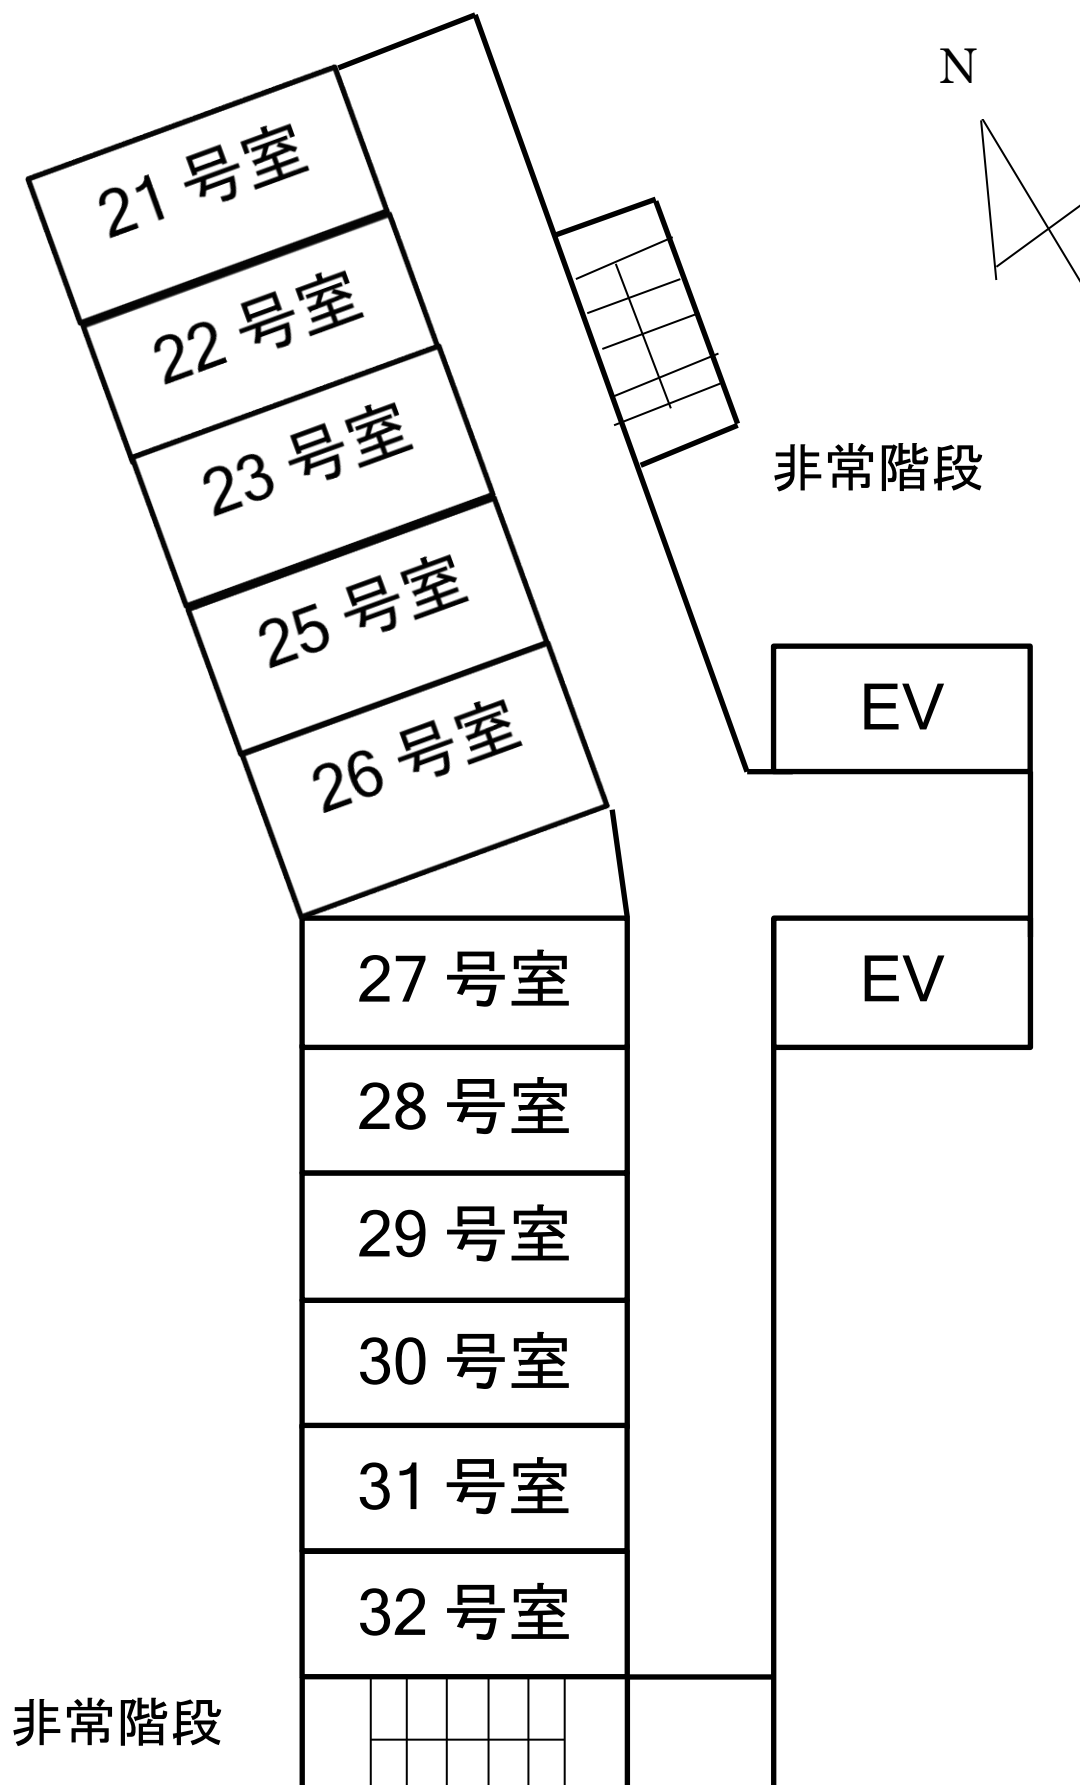


館内平面図

別館<リバーウィング> 3 階

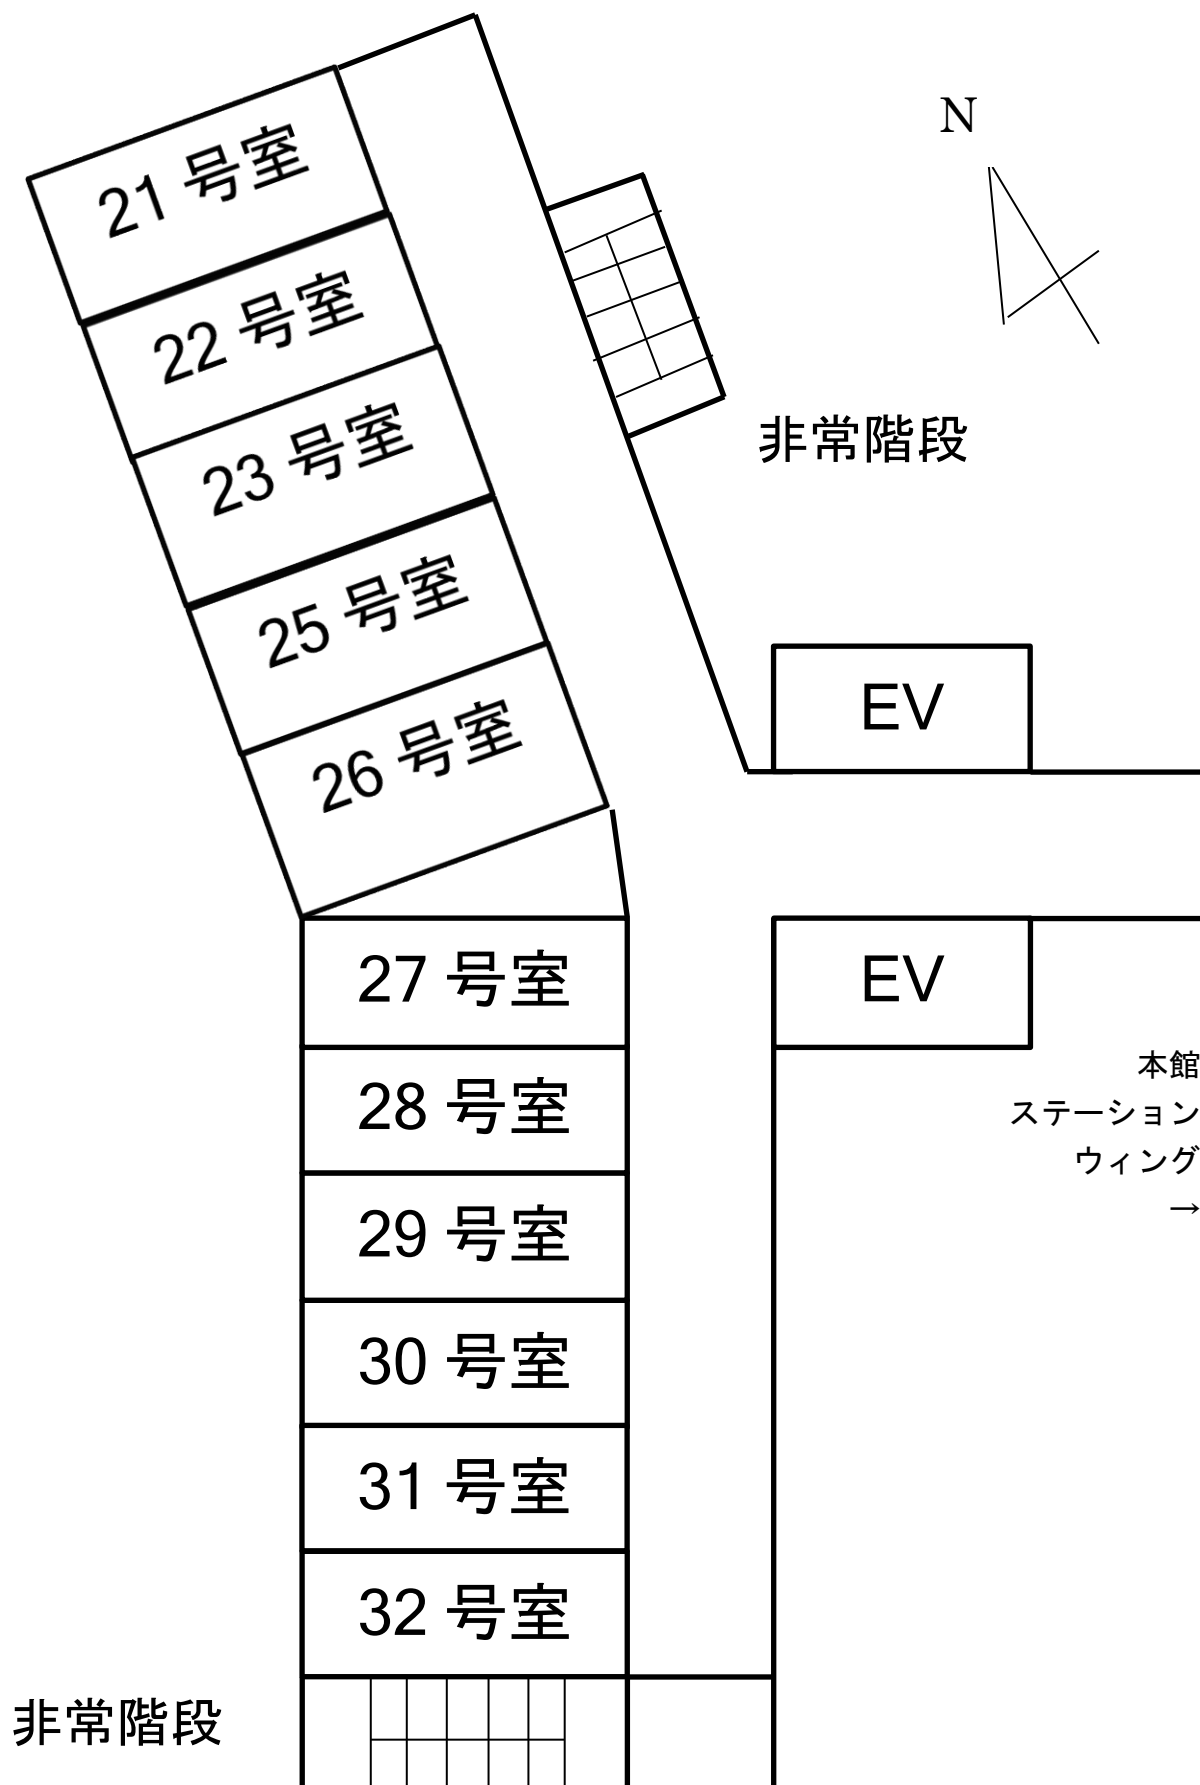


館内平面図

別館<リバーウィング> 9階～10階

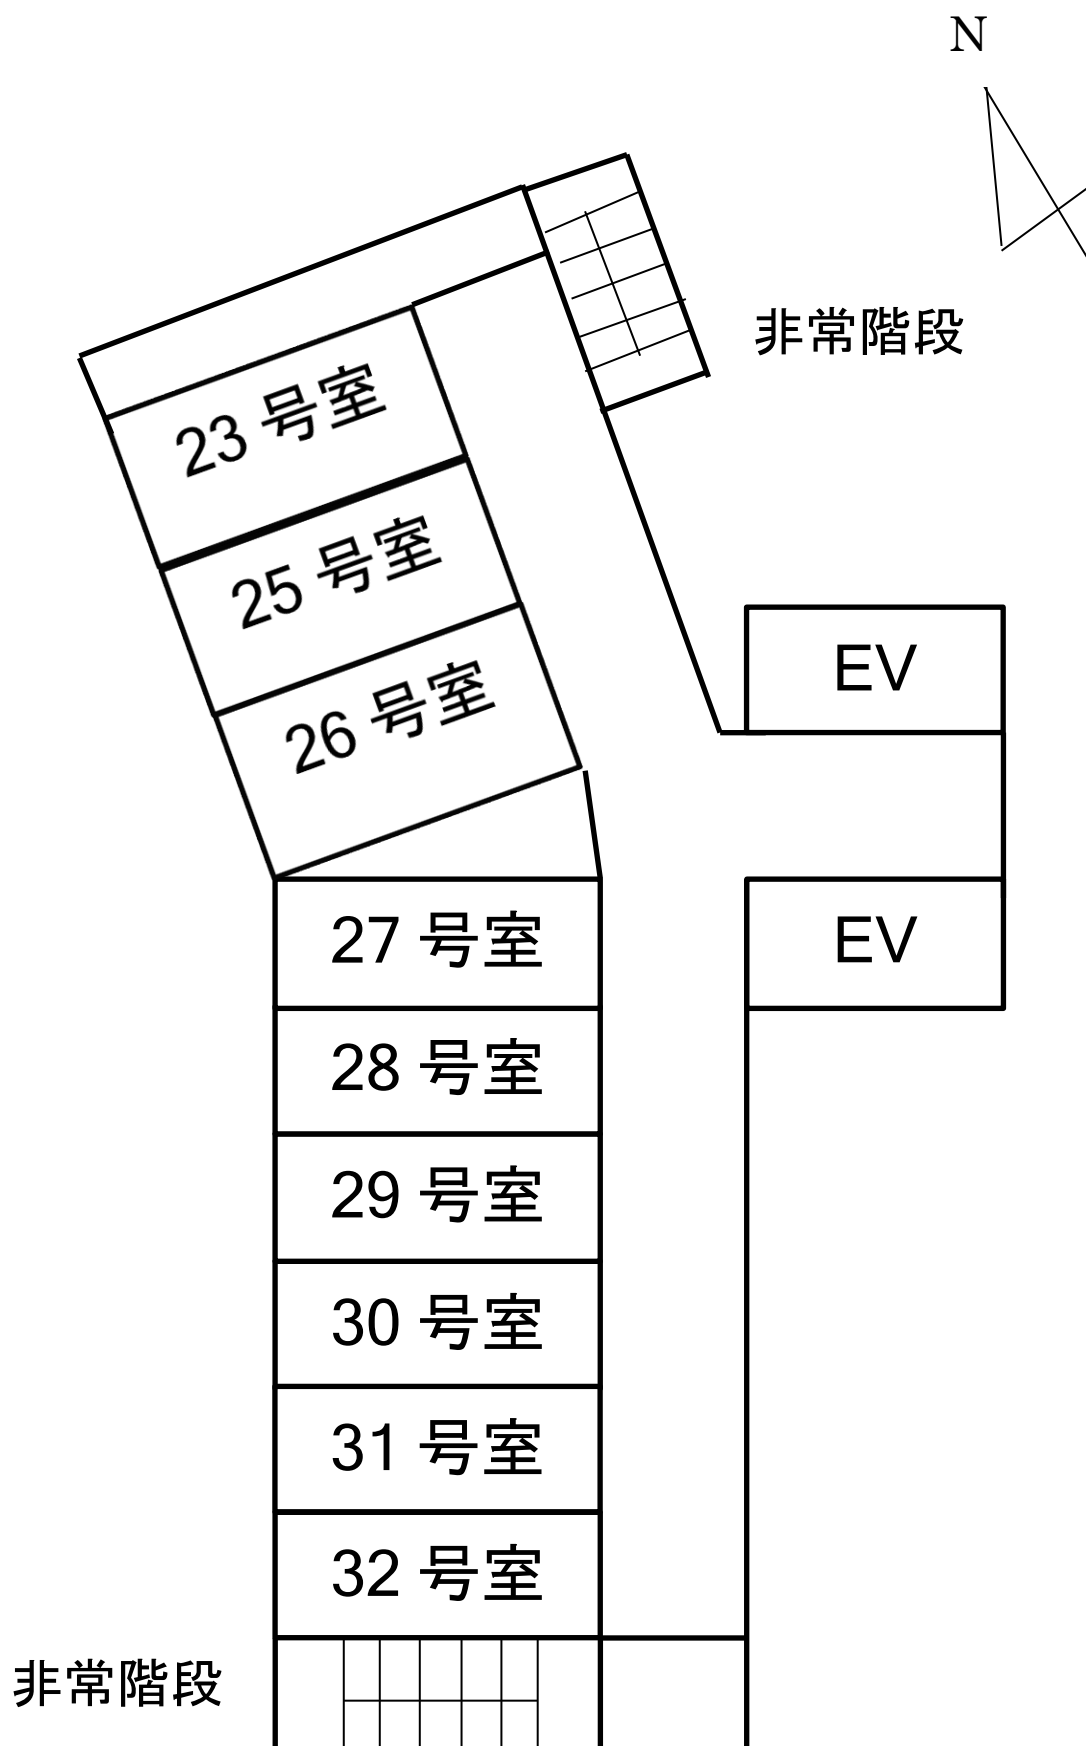

館内平面図


本館<ステーションウィング> 3階

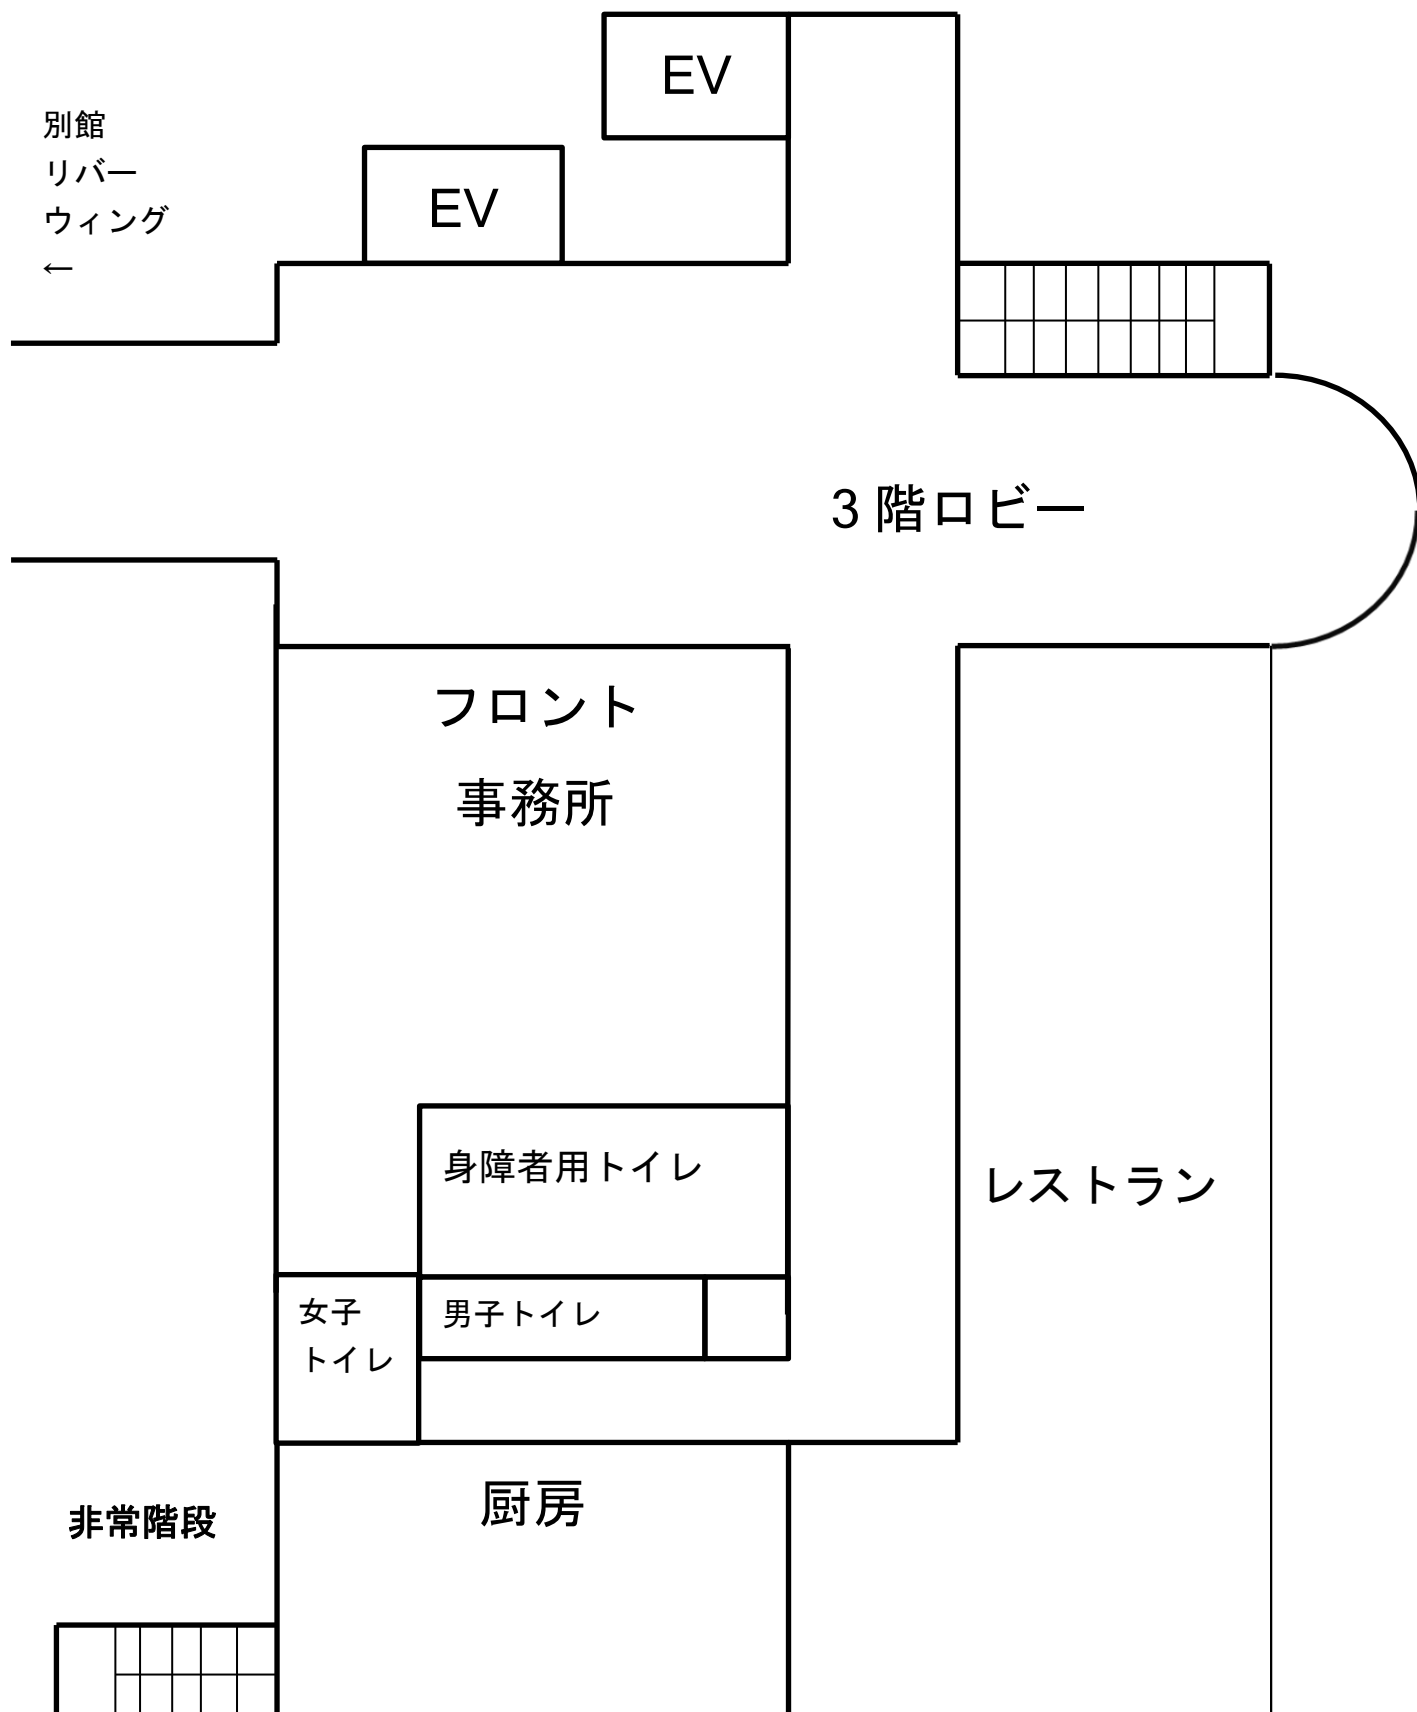

館内平面図

本館<ステーションウィング> 2階

非常階段

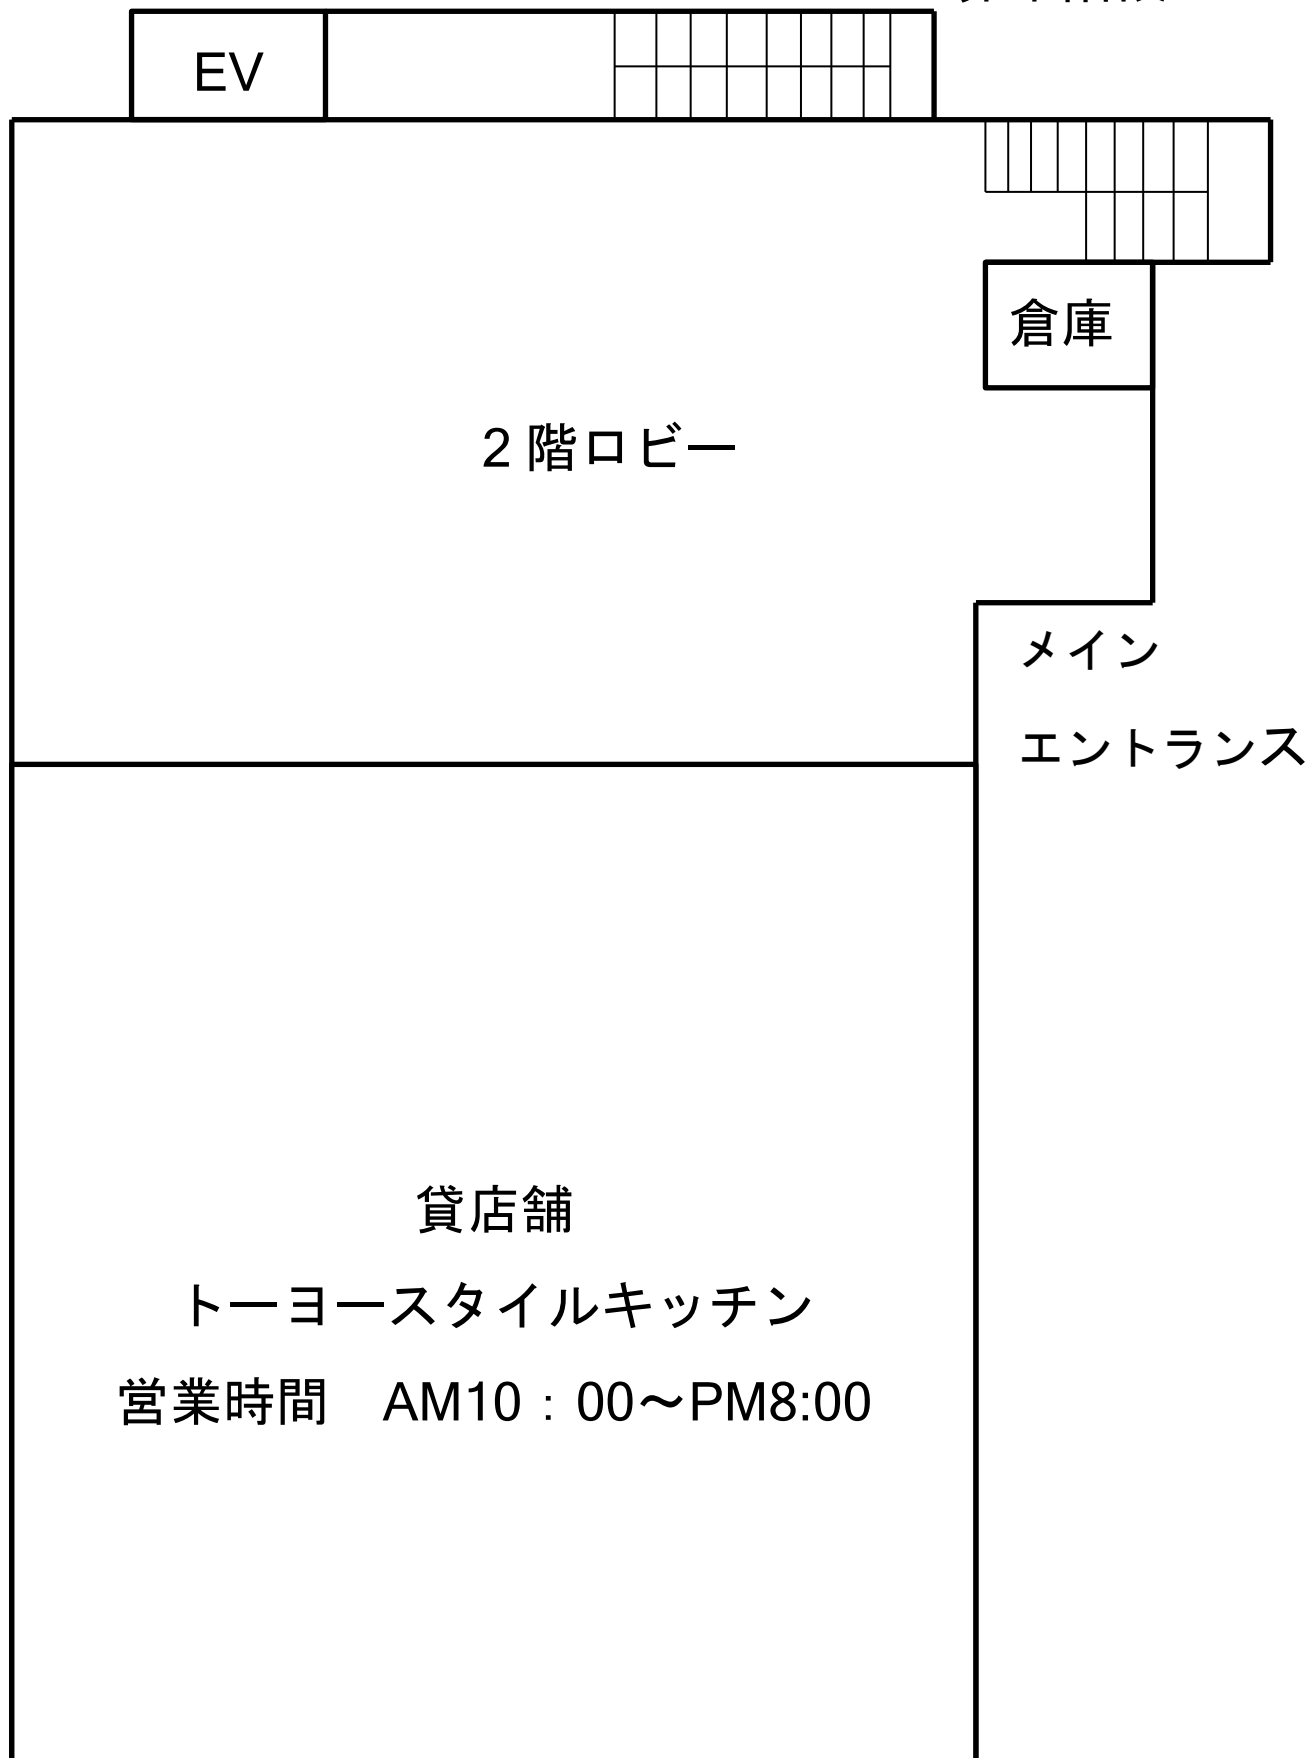


館内平面図

本館<ステーションウィング> 1階

市道側 敷地出口

非常階段

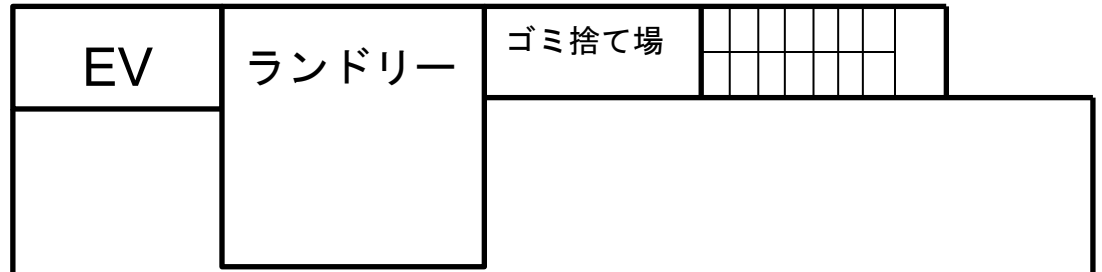


←別館

リバーウィング

ダイワパーキング安里 2 丁目第二駐車場

非常階段

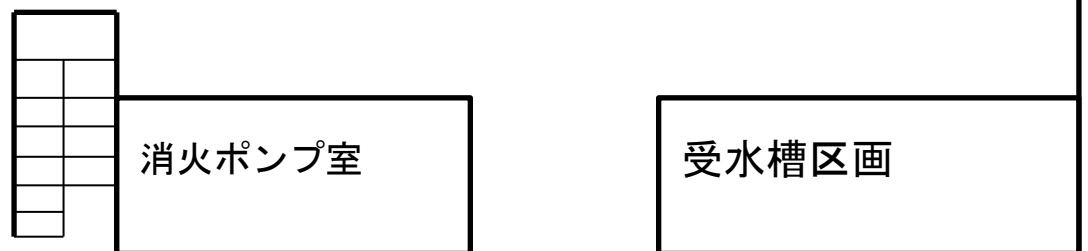

国道側 敷地出口→

館内平面図

別館<リバーウィング> 1階

※別館1階は、全区画駐車場スペースで、
駐車場・非常階段以外建物はありますが、
目安として当該区画を点線で表記しています。

市道側 ↑

敷地出口

非常階段

本館

ステーション

ウィング→

ダイワパーキング

安里2丁目第二駐車場

非常階段

国道側 敷地出口⇒